


PISCINE

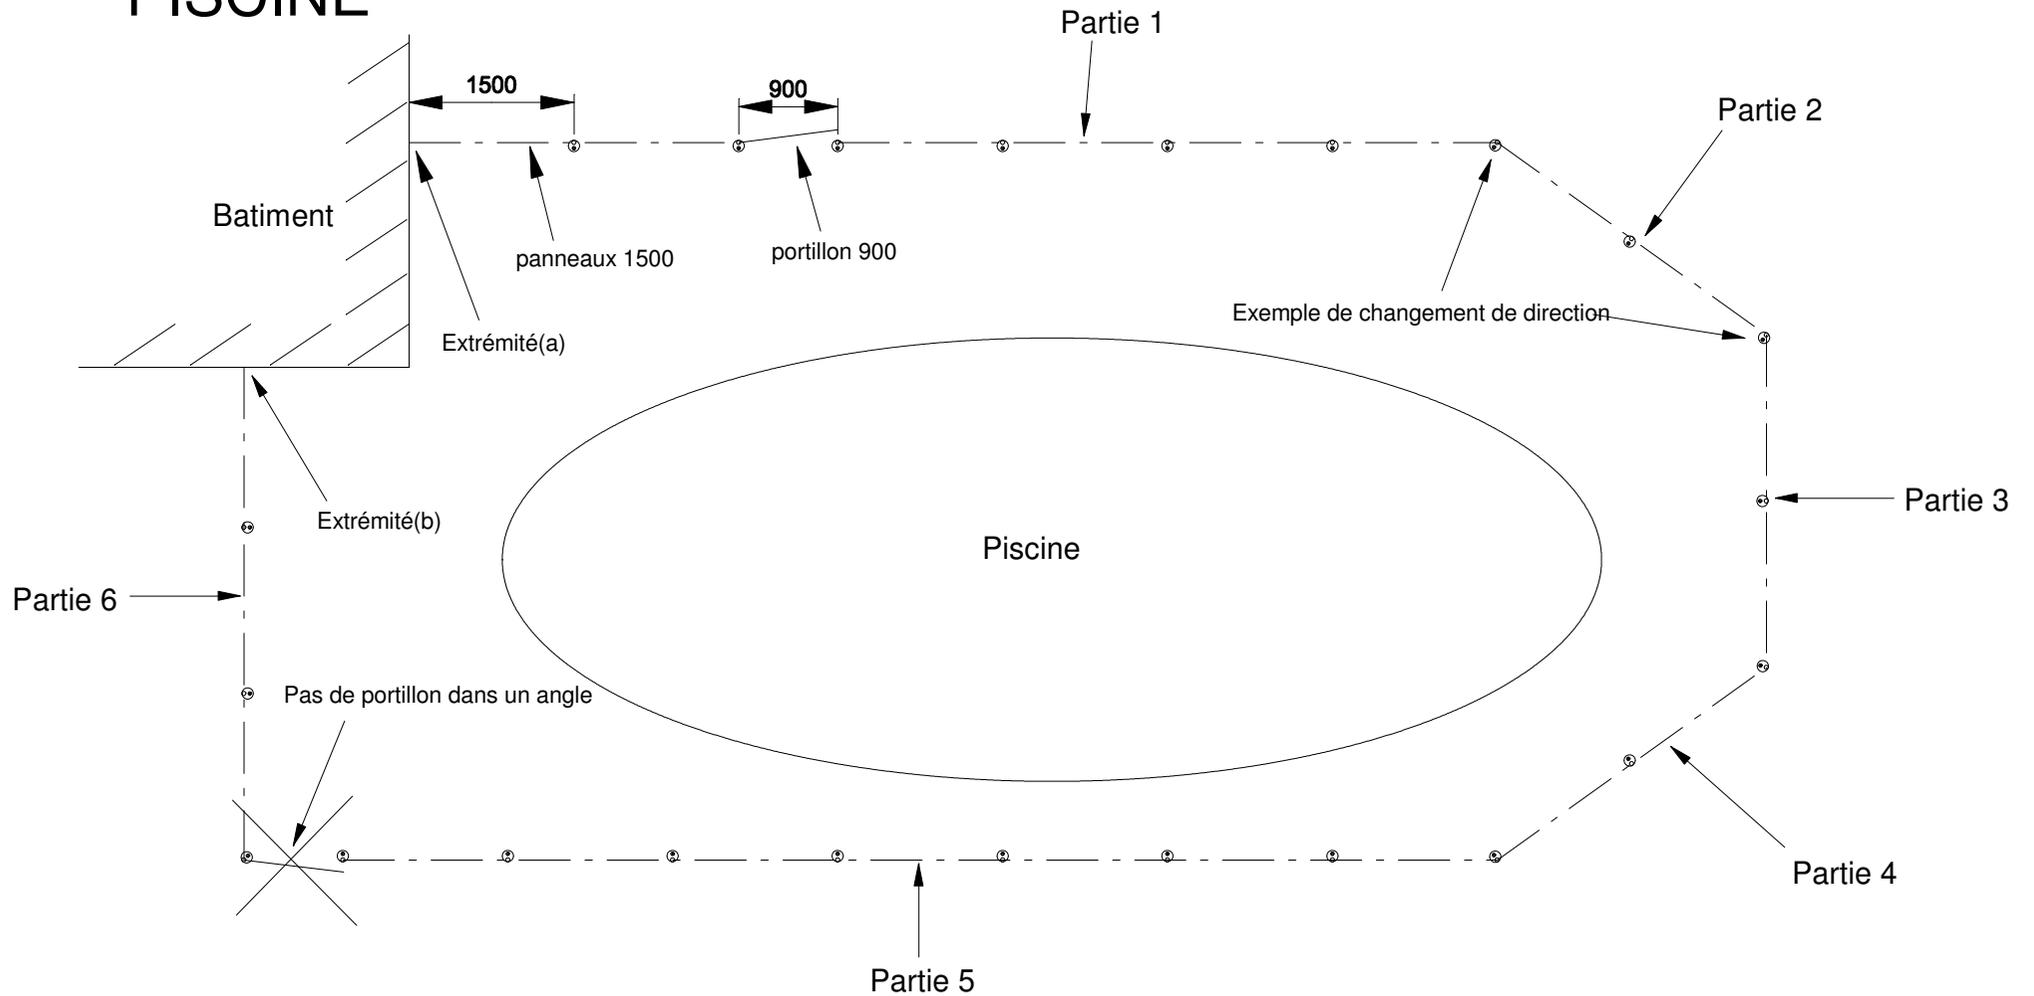

Indiquer le nombre de panneau lg 1500 mm et le nombre de portillon largeur 900 mm sur chaque partie ainsi que le nombre de changement de direction .

	Qté de panneau lg 1500 mm	Nbr de portillon
Partie 1		
Partie 2		
Partie 3		
Partie 4		
Partie 5		
Partie 6		

Nbr de changements de directions total	
--	--